
Държавен куклен театър Варна
State Puppet Theatre Varna
план осветление / lighting plan

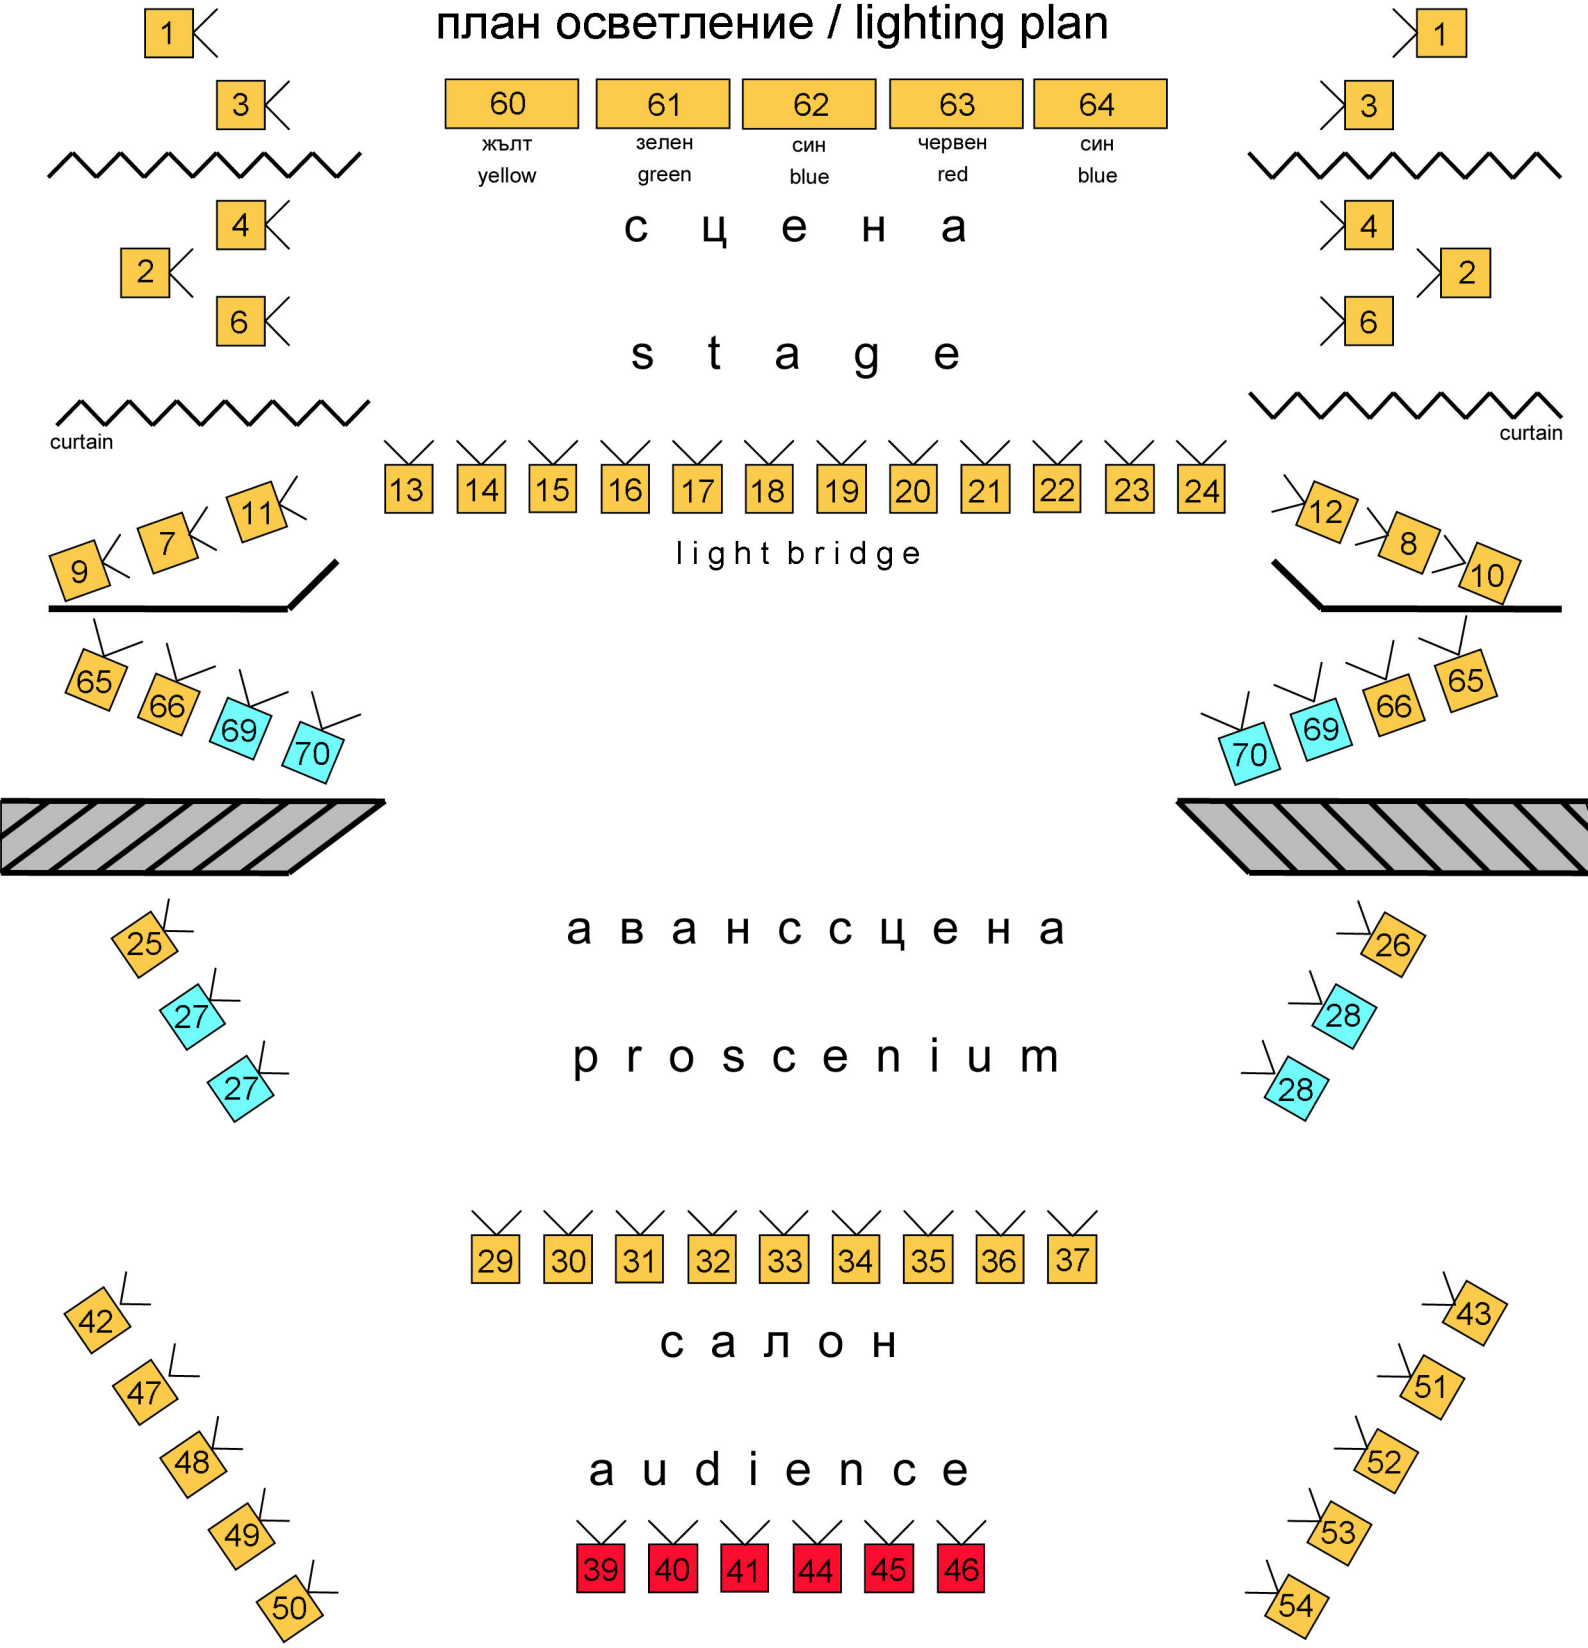

легенда / legend :

вани / wash 5 x 1000 W

PC - 650 W

PC - 2000 W

PC - 1000 W

profile

55 1000 W

59 2000 W

к а б и н а

b o o t h